


UNIDADES OPERATIVAS DE PLANEAMENTO E GESTÃO


Fig. 16.3 b)

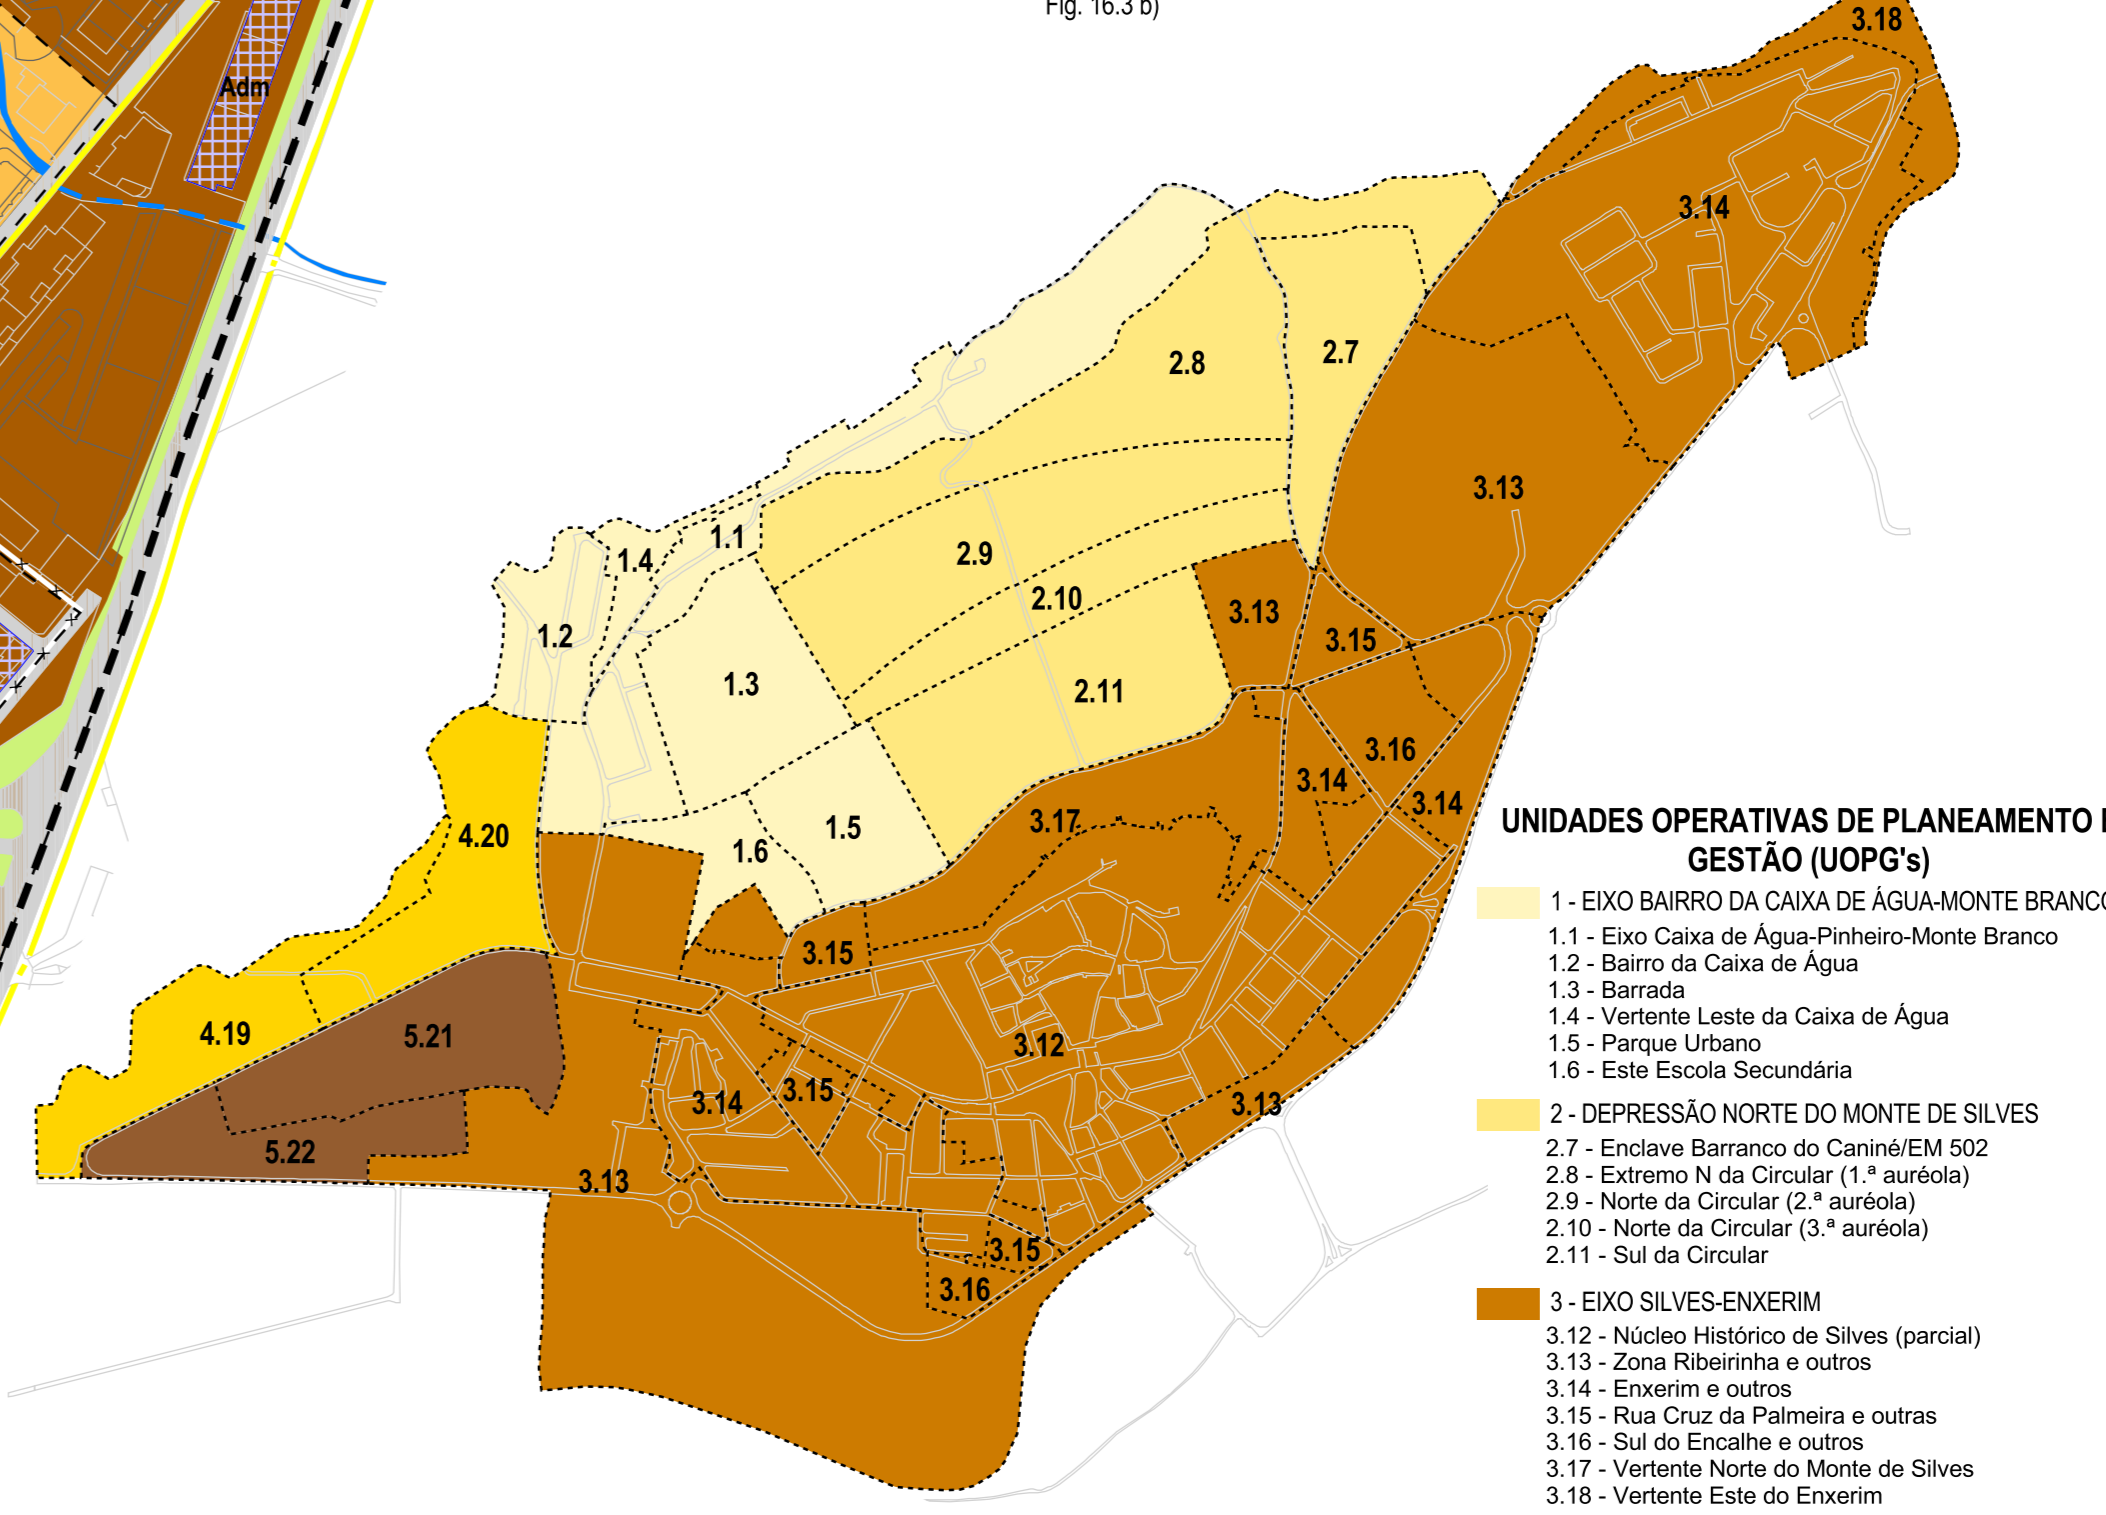

- UNIDADES OPERATIVAS DE PLANEAMENTO E GESTÃO (UOPG's)**
- 1 - EIXO BAIRRO DA CAIXA DE ÁGUA-MONTE BRANCO
 - 1.1 - Eixo Caixa de Água-Pinheiro-Monte Branco
 - 1.2 - Bairro da Caixa de Água
 - 1.3 - Barrada
 - 1.4 - Variante Leste da Caixa de Água
 - 1.5 - Parque Urbano
 - 1.6 - Este Escola Secundária
 - 2 - DEPRESSÃO NORTE DO MONTE DE SILVES
 - 2.7 - Endive Barragem do Canal EM 502
 - 2.8 - Entorno N. do Circular (1ª variante)
 - 2.9 - Norte do Circular (2ª variante)
 - 2.10 - Norte do Circular (3ª variante)
 - 2.11 - Sul do Circular
 - 3 - EIXO SILVES-ENKERIM
 - 3.12 - Núcleo Histórico de Silves (parcial)
 - 3.13 - Zona Ribeirinha e outras
 - 3.14 - Enramim e outras
 - 3.15 - Rua Cruz da Palmeira e outras
 - 3.16 - Sul do Enramim e outras
 - 3.17 - Variante Norte do Monte de Silves
 - 3.18 - Variante Este do Enkerim
 - 4 - HORTA DA CAIXA DE ÁGUA
 - 4.19 - Enclave Nordeste Circular Norte-Canal de Rega
 - 4.20 - Plano de Pormenor da Horta da Caixa de Água
 - 5 - CERRO VALENTE
 - 5.21 - Cerro Valente (Norte)
 - 5.22 - Cerro Valente (Sul)
- - - - - Limite UOPG / SUOPG
 - - - - - Limite UOPG / SUOPG
 - - - - - Limite UOPG / SUOPG
 - - - - - Planimetria

QUALIFICAÇÃO DO SOLO

Fig. 16.3 c)

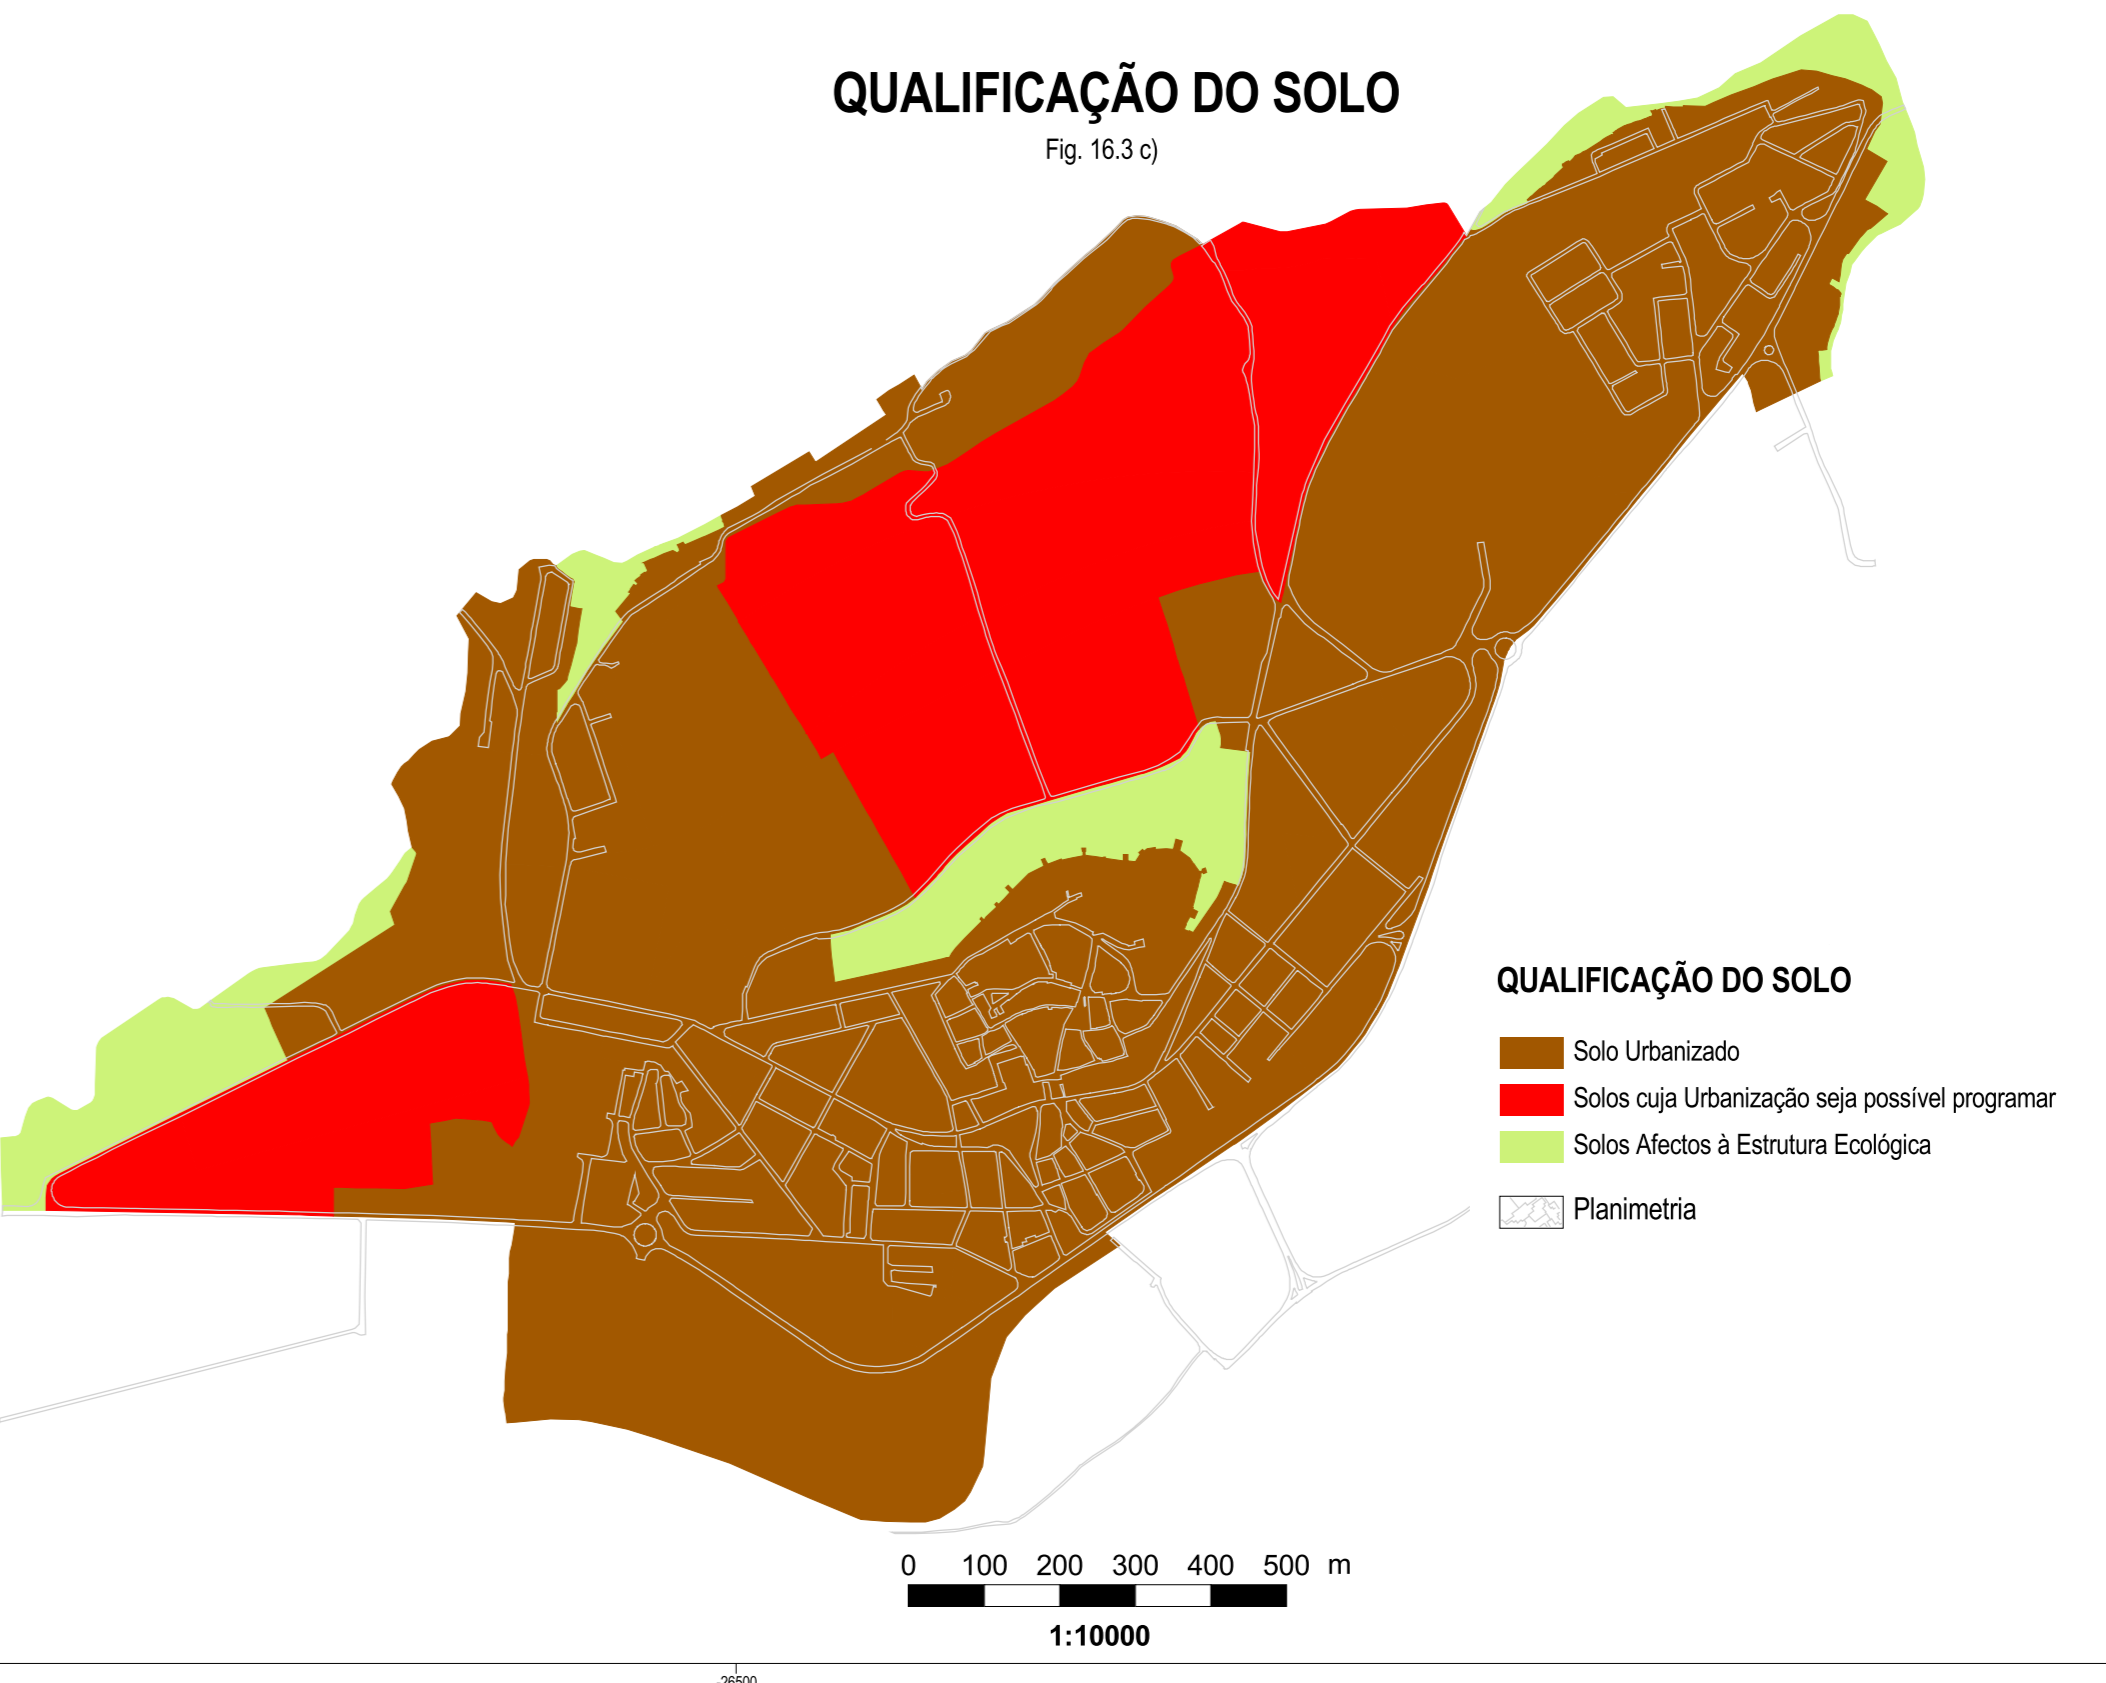

- QUALIFICAÇÃO DO SOLO**
- SOLO URBANIZADO
 - SOLOS CUJA URBANIZAÇÃO SEJA POSSÍVEL PROGRAMAR
 - SOLOS AFECTOS À ESTRUTURA ECOLÓGICA
 - Planimetria

- QUALIFICAÇÃO DO SOLO**
- SOLO URBANIZADO**
- Espaço Consolidado
 - Espaço a Consolidar
 - Espaço a Recuperar
- SOLO CUJA URBANIZAÇÃO SEJA POSSÍVEL PROGRAMAR**
- Espaço Habitacional
 - Espaço de Habitação, Comércio e Serviços
 - Espaço de Equipamentos
- SOLO AFECTO À ESTRUTURA ECOLÓGICA**
- Espaço Verde de Protecção e Enquadramento
 - Espaço Verde Urbano de Recreio e Lazer
- USOS DO SOLO**
- EQUIPAMENTOS**
- Existentes
 - Adm - Administrativo
 - Cto - Culto
 - Com - Comércio
 - Cul - Cultura
 - Des - Desporto
 - Ens - Ensino
 - Ida - Apoio à Terceira Idade
 - Inf - Apoio à Infância
 - Lz - Recreio e Lazer
 - Sau - Saúde
 - Spu - Saúde Pública
 - Seg - Segurança
 - Trp - Transportes
 - Soc - Segurança Social
 - Propostos
 - Adm - Administrativo
 - Com - Comércio
 - Cul - Cultura
 - Des - Desporto
 - Ens - Ensino
 - Inf - Apoio à Infância
 - Lz - Recreio e Lazer
 - Spu - Saúde Pública
 - Trp - Transportes
- PARQUE URBANO**
- Serviços / Equipamentos
- TURISMO**
- Áreas vocacionadas para o Turismo
- TRANSPORTES E CIRCULAÇÃO**
- Rede Vias Proposta
 - Rede Vias Existentes
 - Rede Cidável / Atravessamentos
- PATRIMÓNIO CLASSIFICADO**
- Monumentos Nacionais
 - 1 - Castelo de Silves
 - 2 - Sé Catedral de Silves
 - 3 - Popo-Castelo Árabe de Silves
 - 4 - Cruz de Portugal
 - Inóveis de Interesse Público
 - 5 - Ermida de Nossa Senhora dos Mártires
 - 6 - Igreja da Misericórdia
 - 7 - Pelourinho de Silves
 - Inóveis de Interesse Municipal
 - 8 - Palacete do Visconde da Lagoa/Palacete Grade
 - 9 - Casas Grandes
 - 10 - Ponte Medieval de Silves
 - Inóveis em Vias de Classificação
 - 11 - Muralhas e Portas da Alameda de Silves
 - 12 - Teatro Mascarenhas Gregório
- OUTROS ELEMENTOS**
- Limite AIPUSLV/Perimetro Urbano
 - Limite UOPG / SUOPG
 - Nº UOPG / SUOPG
 - Núcleo Histórico de Silves
 - Miradouro
 - Posto de Abastecimento de Combustíveis
- HIDROGRAFIA**
- Canal de Rega (subaéreo / canalizado)
 - Rede Hidrográfica (subaéreo / canalizado)
- INFORMAÇÃO DE BASE**
- Planimetria
 - Novas Ocupações Urbanas
 - Lugar
- ZONAMENTO**
- Plano de Urbanização de Silves
- Fig. 16.3
- Silves
- D.P.T.I.G. 2007
- Pág. 52